

System of - MP of
System of

MICROFILM


ISHI-Golf & Food
Software con. 95th

56

1 REI 120

Z1
Z2
R17

Z26

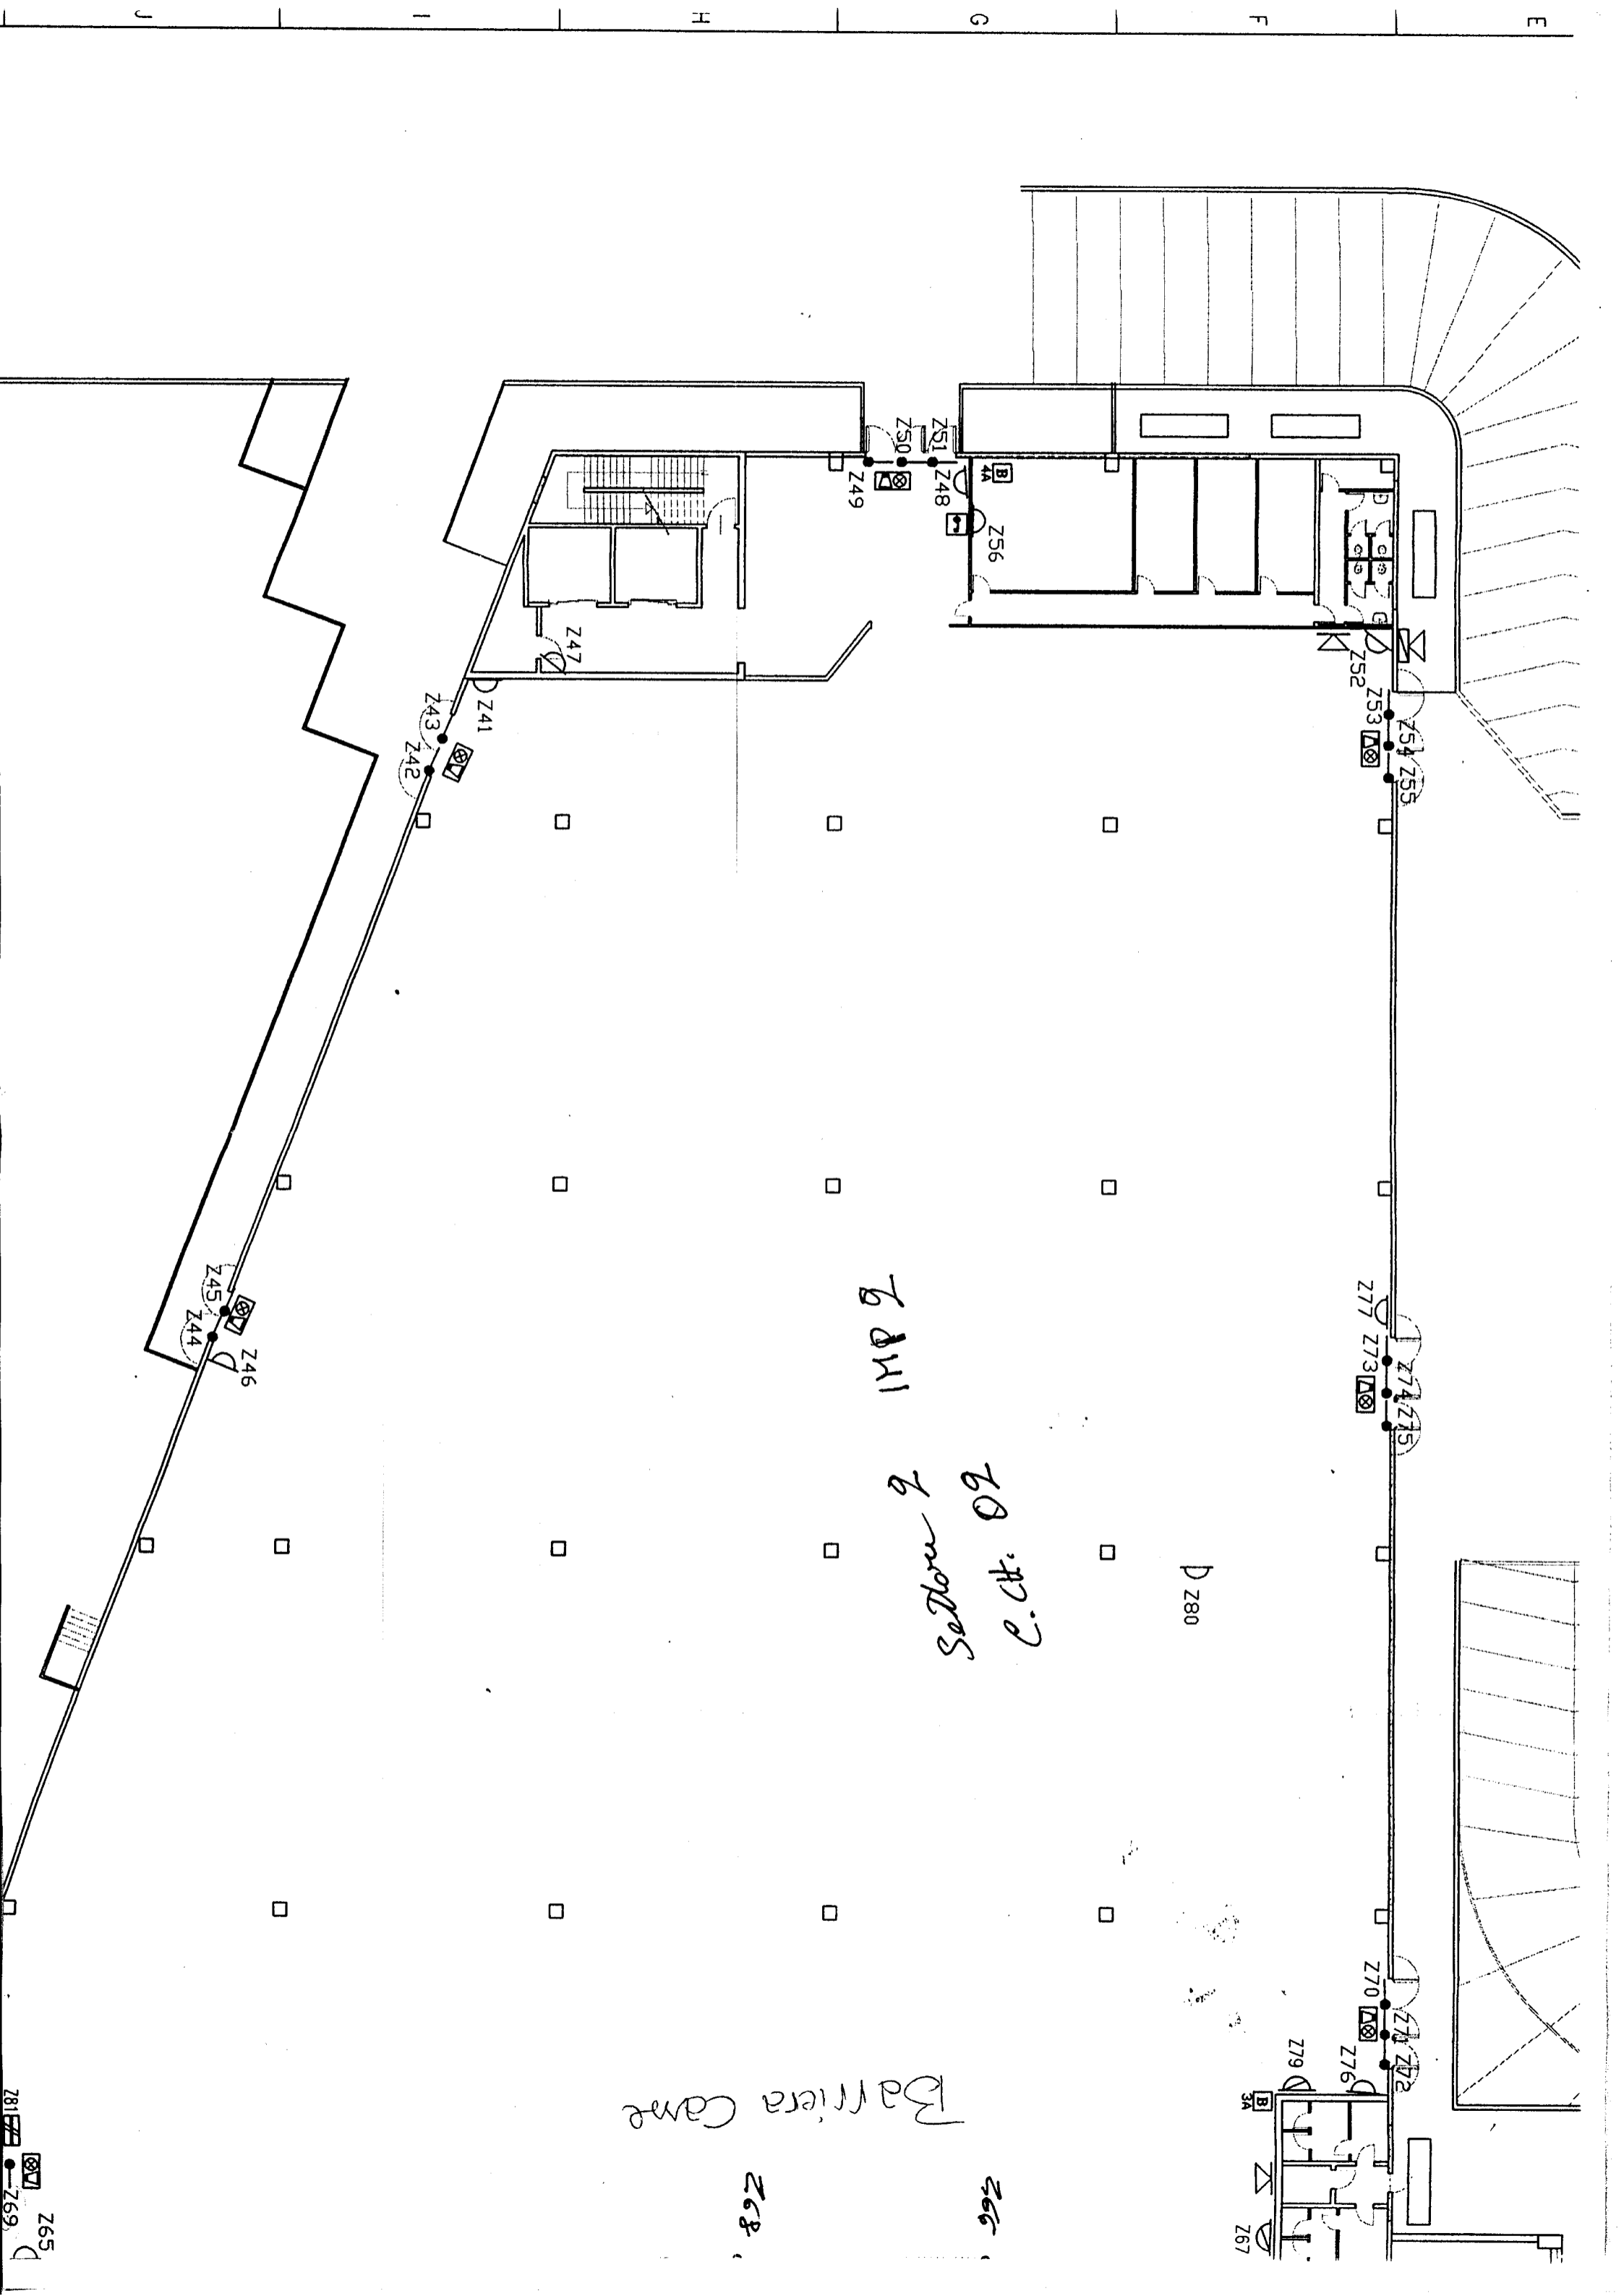

Section 9
 IMP 9
 C. Ct. 02

Barriera Carne

D 280

Z66

Z68

Z65
 Z69

E
 F
 G
 H
 J

INTERCAPEDINE AERATA

LEGENDA

CELLA ORTOFRUTTA	mq. 22,65
CELLA SALUMI	mq. 22,65
CELLA LATTICINI	mq. 13,57
CELLA RESI	mq. 40,81
CELLA CARNI	mq. 31,51
CELLA SURGELATI	mq. 8,00
CELLA PESCI + MITILI	mq. 10,00
CELLA POLLI	mq. 4,00
CELLA MOZZARELLE	mq. 3,00
CELLA FERMA - LIOVITAZIONE	mq. 27,15
LAVORAZIONE ORTOFRUTTA	mq. 20,44
LAVORAZIONE SALUMI-LATTICINI	mq. 75,10
LAVORAZIONE CARNI	mq. 25,00
LAVORAZIONE PESCI	mq. 10,53
LAVORAZIONE POLLI	mq. 35,00
LAVORAZIONE MOZZARELLE	mq. 80,00
LAVORAZIONE PANE	mq. 80,00

ZONA MAGAZZINO.....

ZONA ORTOFRUTTA.....

ZONA PRODOTTI ITICI.....

ZONA CARNI.....

ZONA SALUMI E LATTICINI.....

ZONA SURGELATI.....

ZONA PANE.....

ZONA MOZZARELLE.....

ZONA ALIMENTI CONFEZIONATI.....

ZONA ARTICOLI VARI (NON ALIMENTARI).....

ZONA ADDETTI SPOGLIANDI E UFFICI.....

LEGENDA

PIULETTA IN ACCIAIO INOX

SGARCO CONDENZA

ARRIVO

10/11/89

COMUNE DI FASANO (Br)

PROPRIETA' P.M.A. P.M.A. INTERNO - IMMOBILIZAZIONE

PROPRIETA' MEDEA S.r.l.

Via Strada, Strada 15 Km. 859

Fasano - (Br)

PROGETTISTA Arch. Claudio Carboni




Ing. Ermanno Sibillo

DATA GIUGNO 1989

SCALA 1:100

FOLIO 2

MAGAZZINO mq. 2700

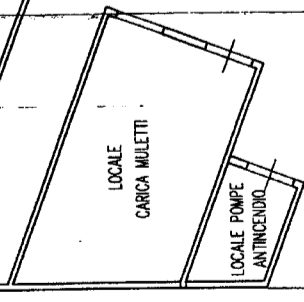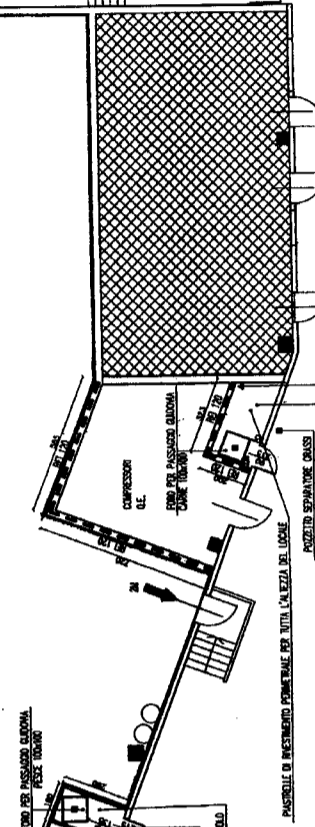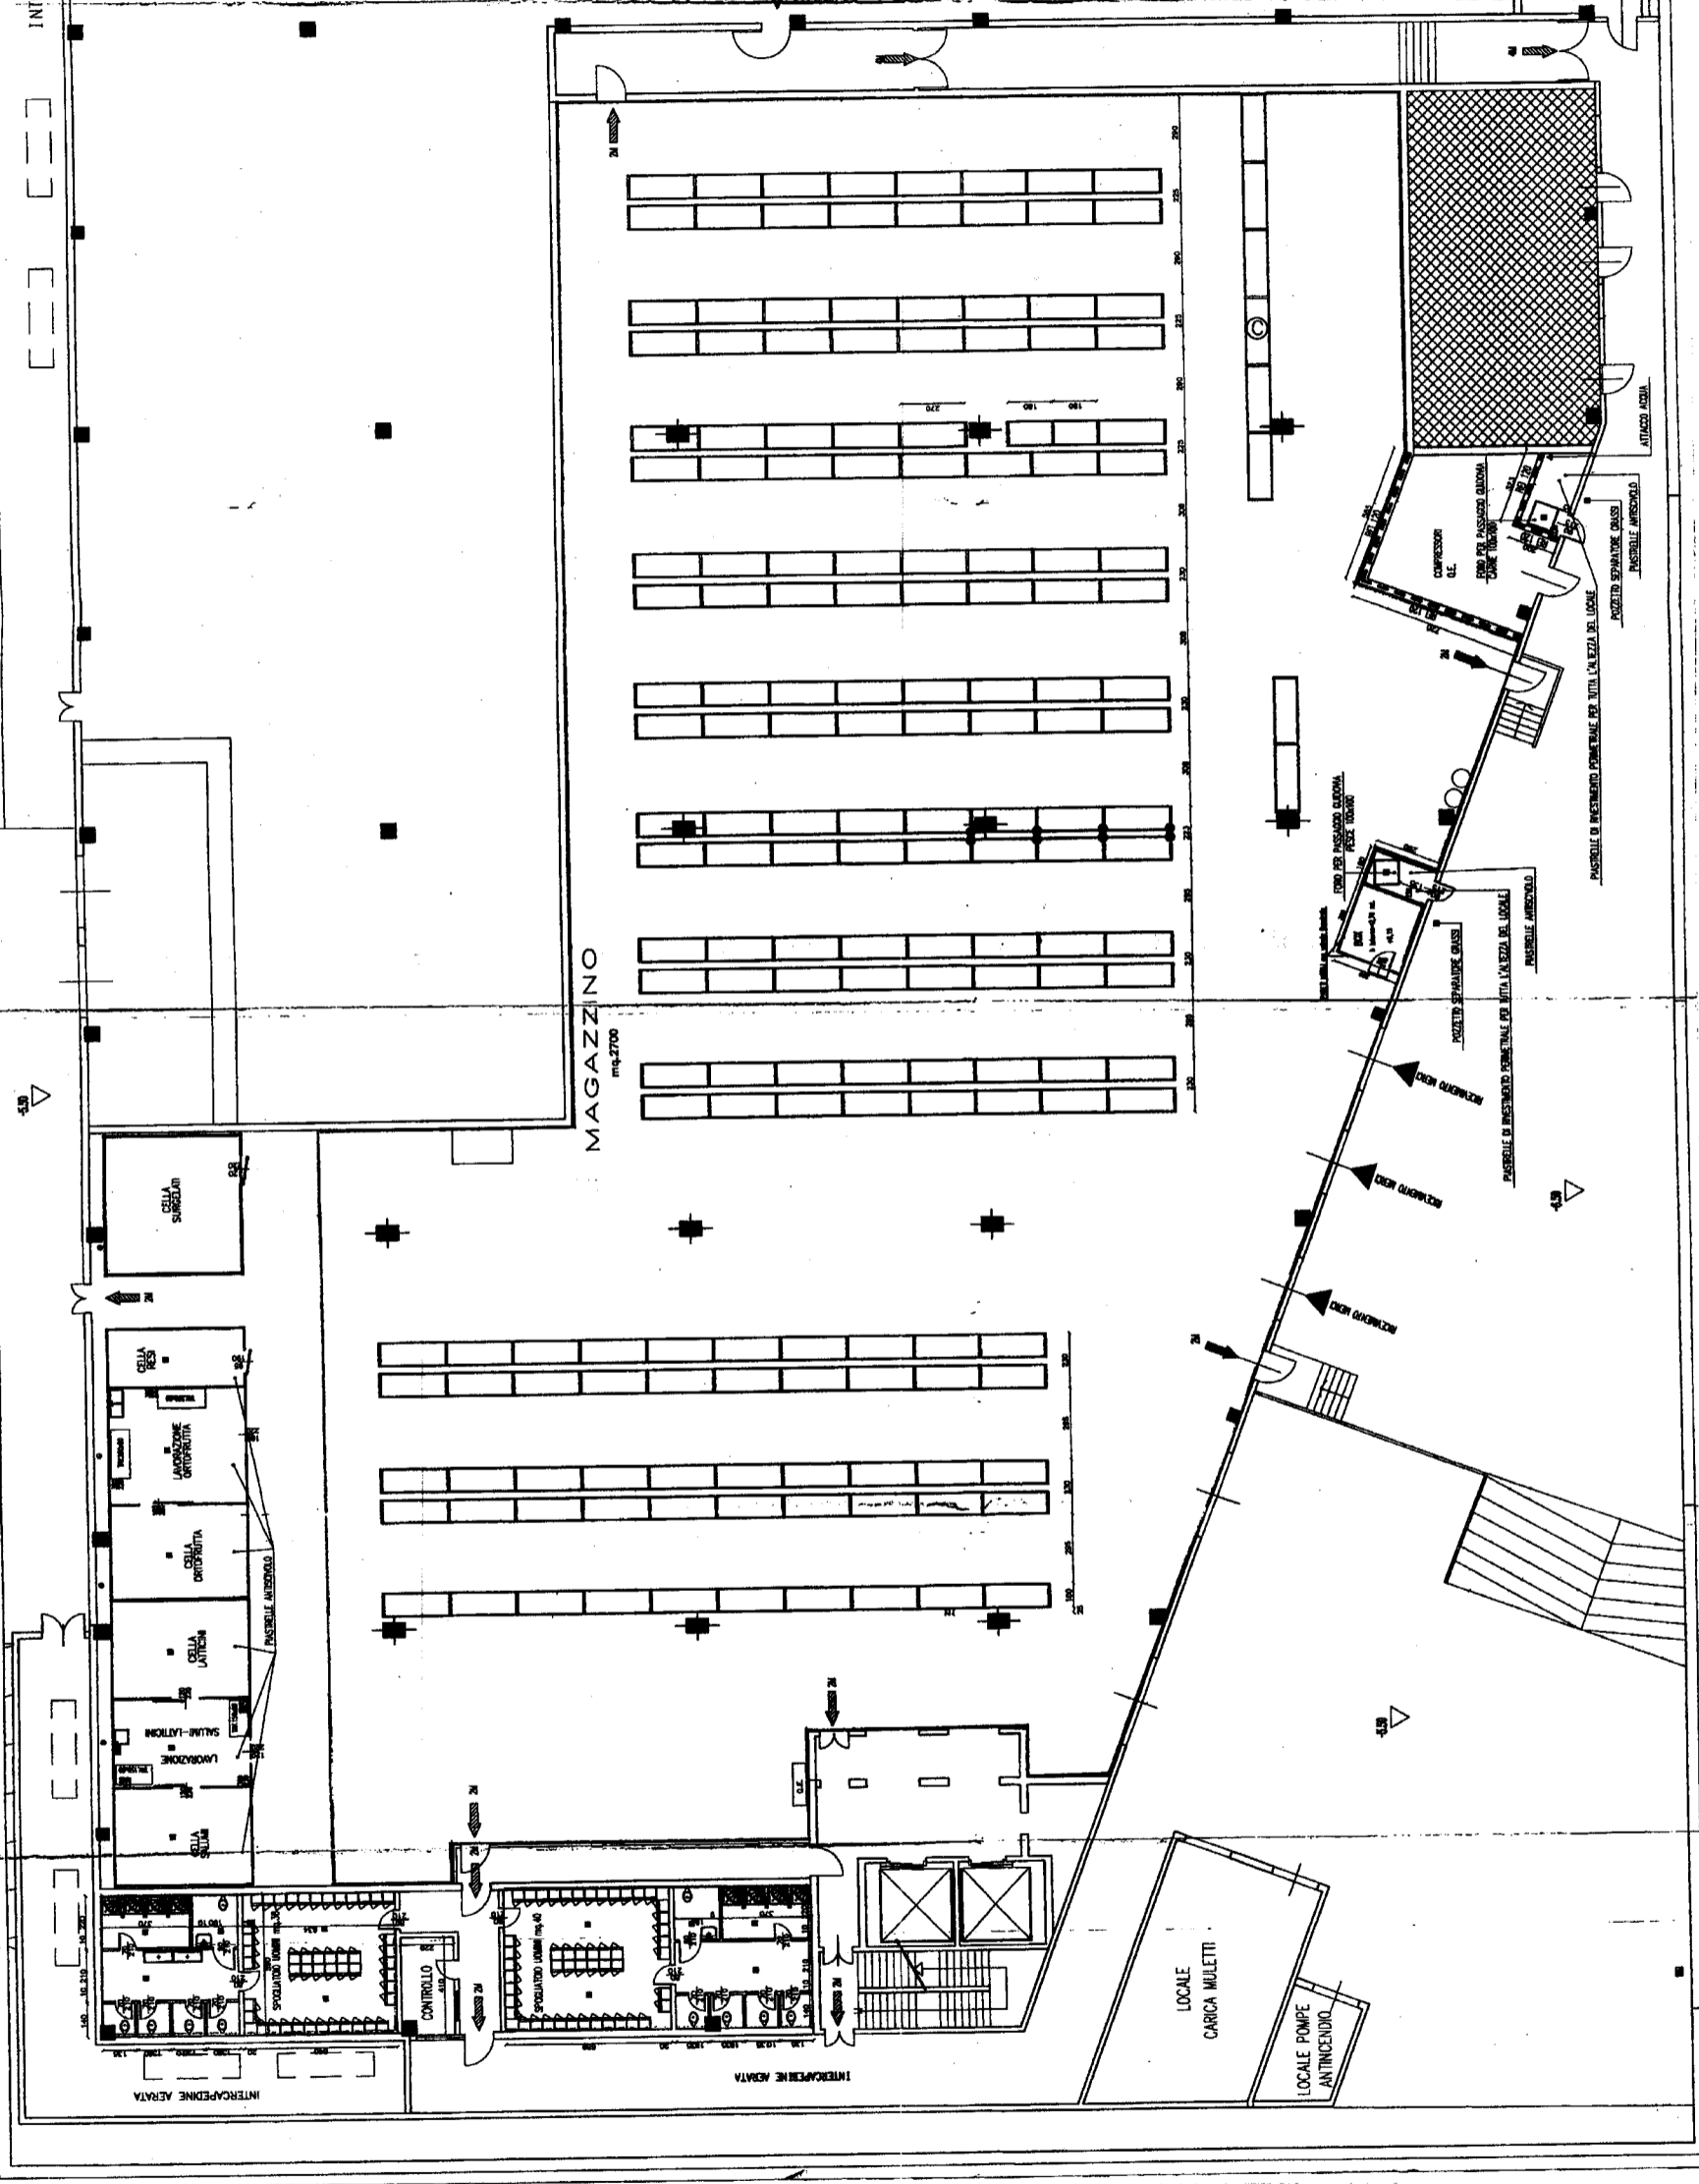

LEGENDA

mq. 22,65	CELLA ORTOFRUTTA
mq. 22,65	CELLA SALUMI
mq. 22,65	CELLA LATTICINI
mq. 13,57	CELLA RESI
mq. 49,61	CELLA CARNI
mq. 31,51	CELLA SURGELATI
mq. 9,00	CELLA PESCI + MITU
mq. 10,00	CELLA POLLI
mq. 4,00	CELLA MOZZARELLE
mq. 3,00	CELLA FERMA - LEVITAZIONE
mq. 27,15	LAVORAZIONE ORTOFRUTTA
mq. 20,44	LAVORAZIONE SALUMI-LATTICINI
mq. 75,10	LAVORAZIONE CARNI
mq. 25,00	LAVORAZIONE PESCI
mq. 10,53	LAVORAZIONE POLLI
mq. 35,00	LAVORAZIONE MOZZARELLE
mq. 60,00	LAVORAZIONE PANE

.....	ZONA MAGAZZINO
.....	ZONA ORTOFRUTTA
.....	ZONA PRODOTTI ITICI
.....	ZONA CARNI
.....	ZONA SALUMI E LATTICINI
.....	ZONA SURGELATI
.....	ZONA PANE
.....	ZONA MOZZARELLE
.....	ZONA ALIMENTI CONFEZIONATI
.....	ZONA ARTICOLI VARI (NON ALIMENTARI)
.....	ZONA ADDETTI SPOGLIATOI E UFFICI

LEGENDA

- ☒ PIU' TTA IN ACCIAIO INOX
- ☑ SCARICO CONDENZA


PIAZZA DI FASANO
 10011-089
 ARRIVO

COMUNE DI FASANO (Br)

PRODOTTO: PANE PER TERRA
MEDEA S.r.l.
 Via Strada Stabile, 16 Km. 8,99
 Fasano - (Br)

ARCHITETTO: Arch. Claudio Carboni
 Ing. Ermanno Sibillo

DATA: GIUGNO 1989
 SCALA: 1:100

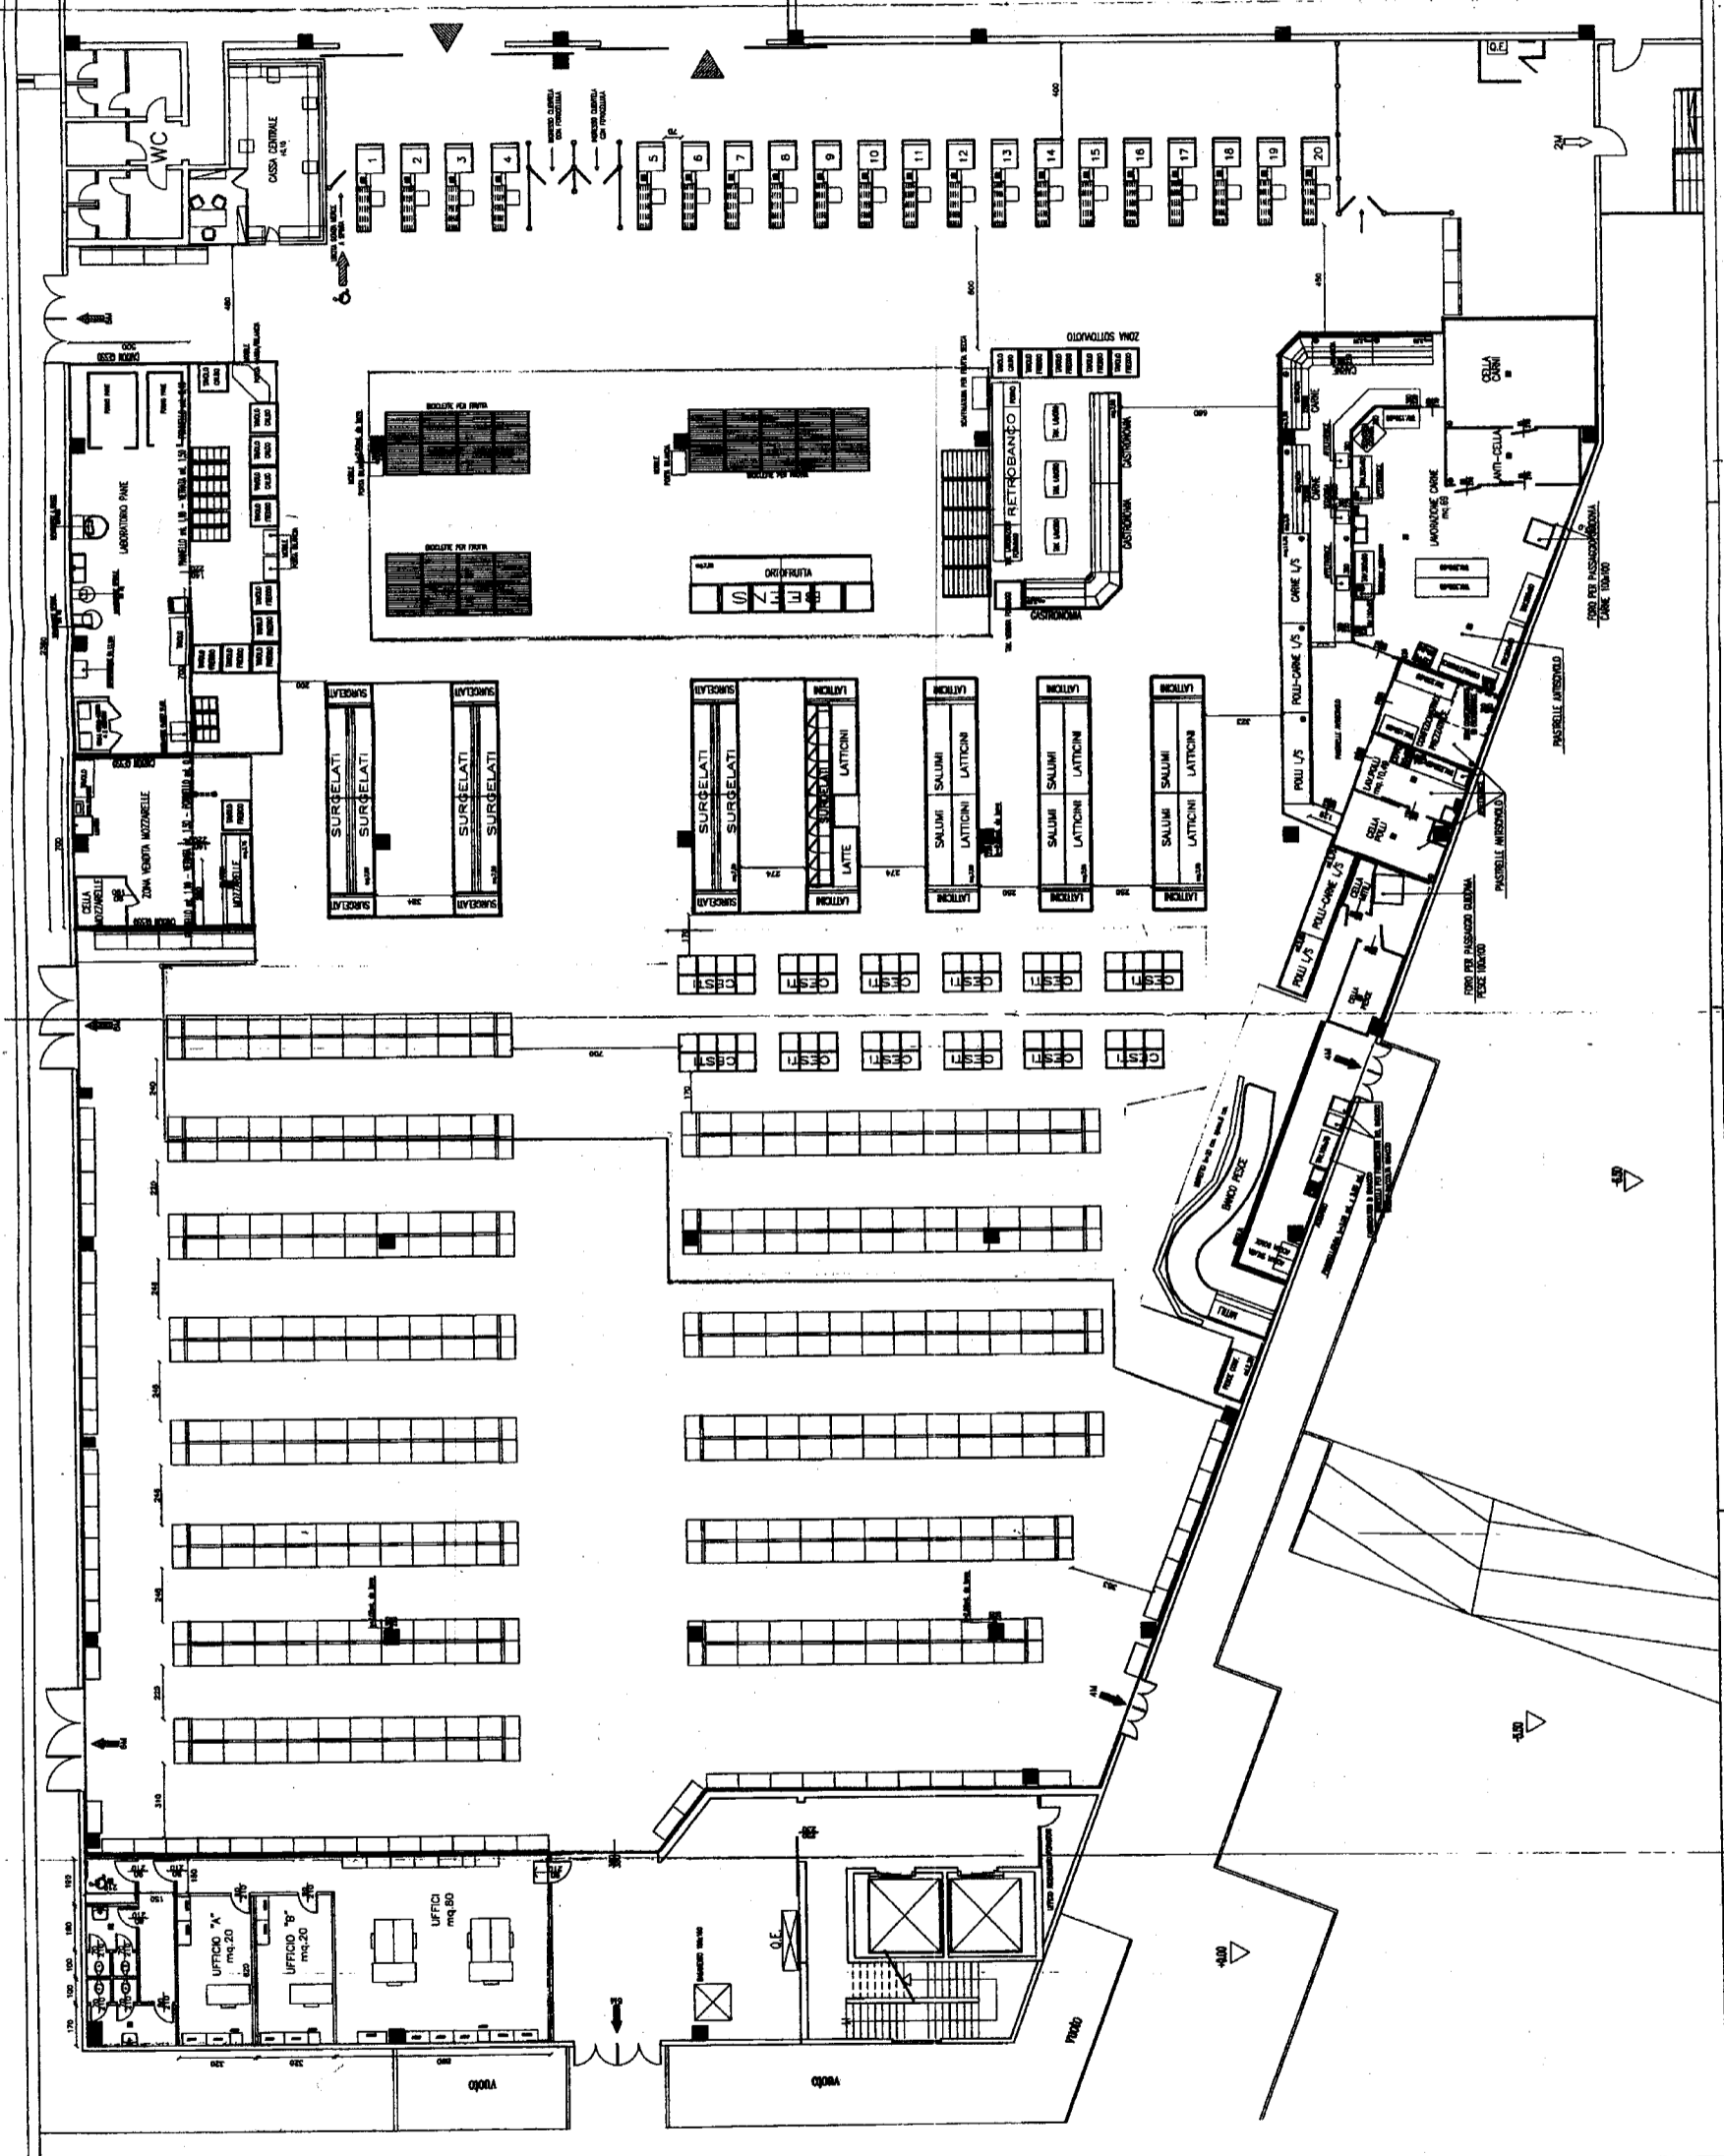

PIANTA PIANO INTORRATO (CON SCAFFALI)

ZONA COPERTA
ZONA SOSTA AUTO
CLIENTI PER CARICO MERCATO

-5.50

INTERCAPEDINE AERATA

MAGAZZINO ALIMENTARI

MAGAZZINO CASH
MODA-CALZATUR

RISERVA DEDICATA SMI IN INTERATA


VIA S. ANTONIO


LOCALI CARICA MATTI
LOCALI CARICHI

LOCALI GRUPPO ELETTRICO ALIMENTARI (in particolare)

-5.53

-6.50

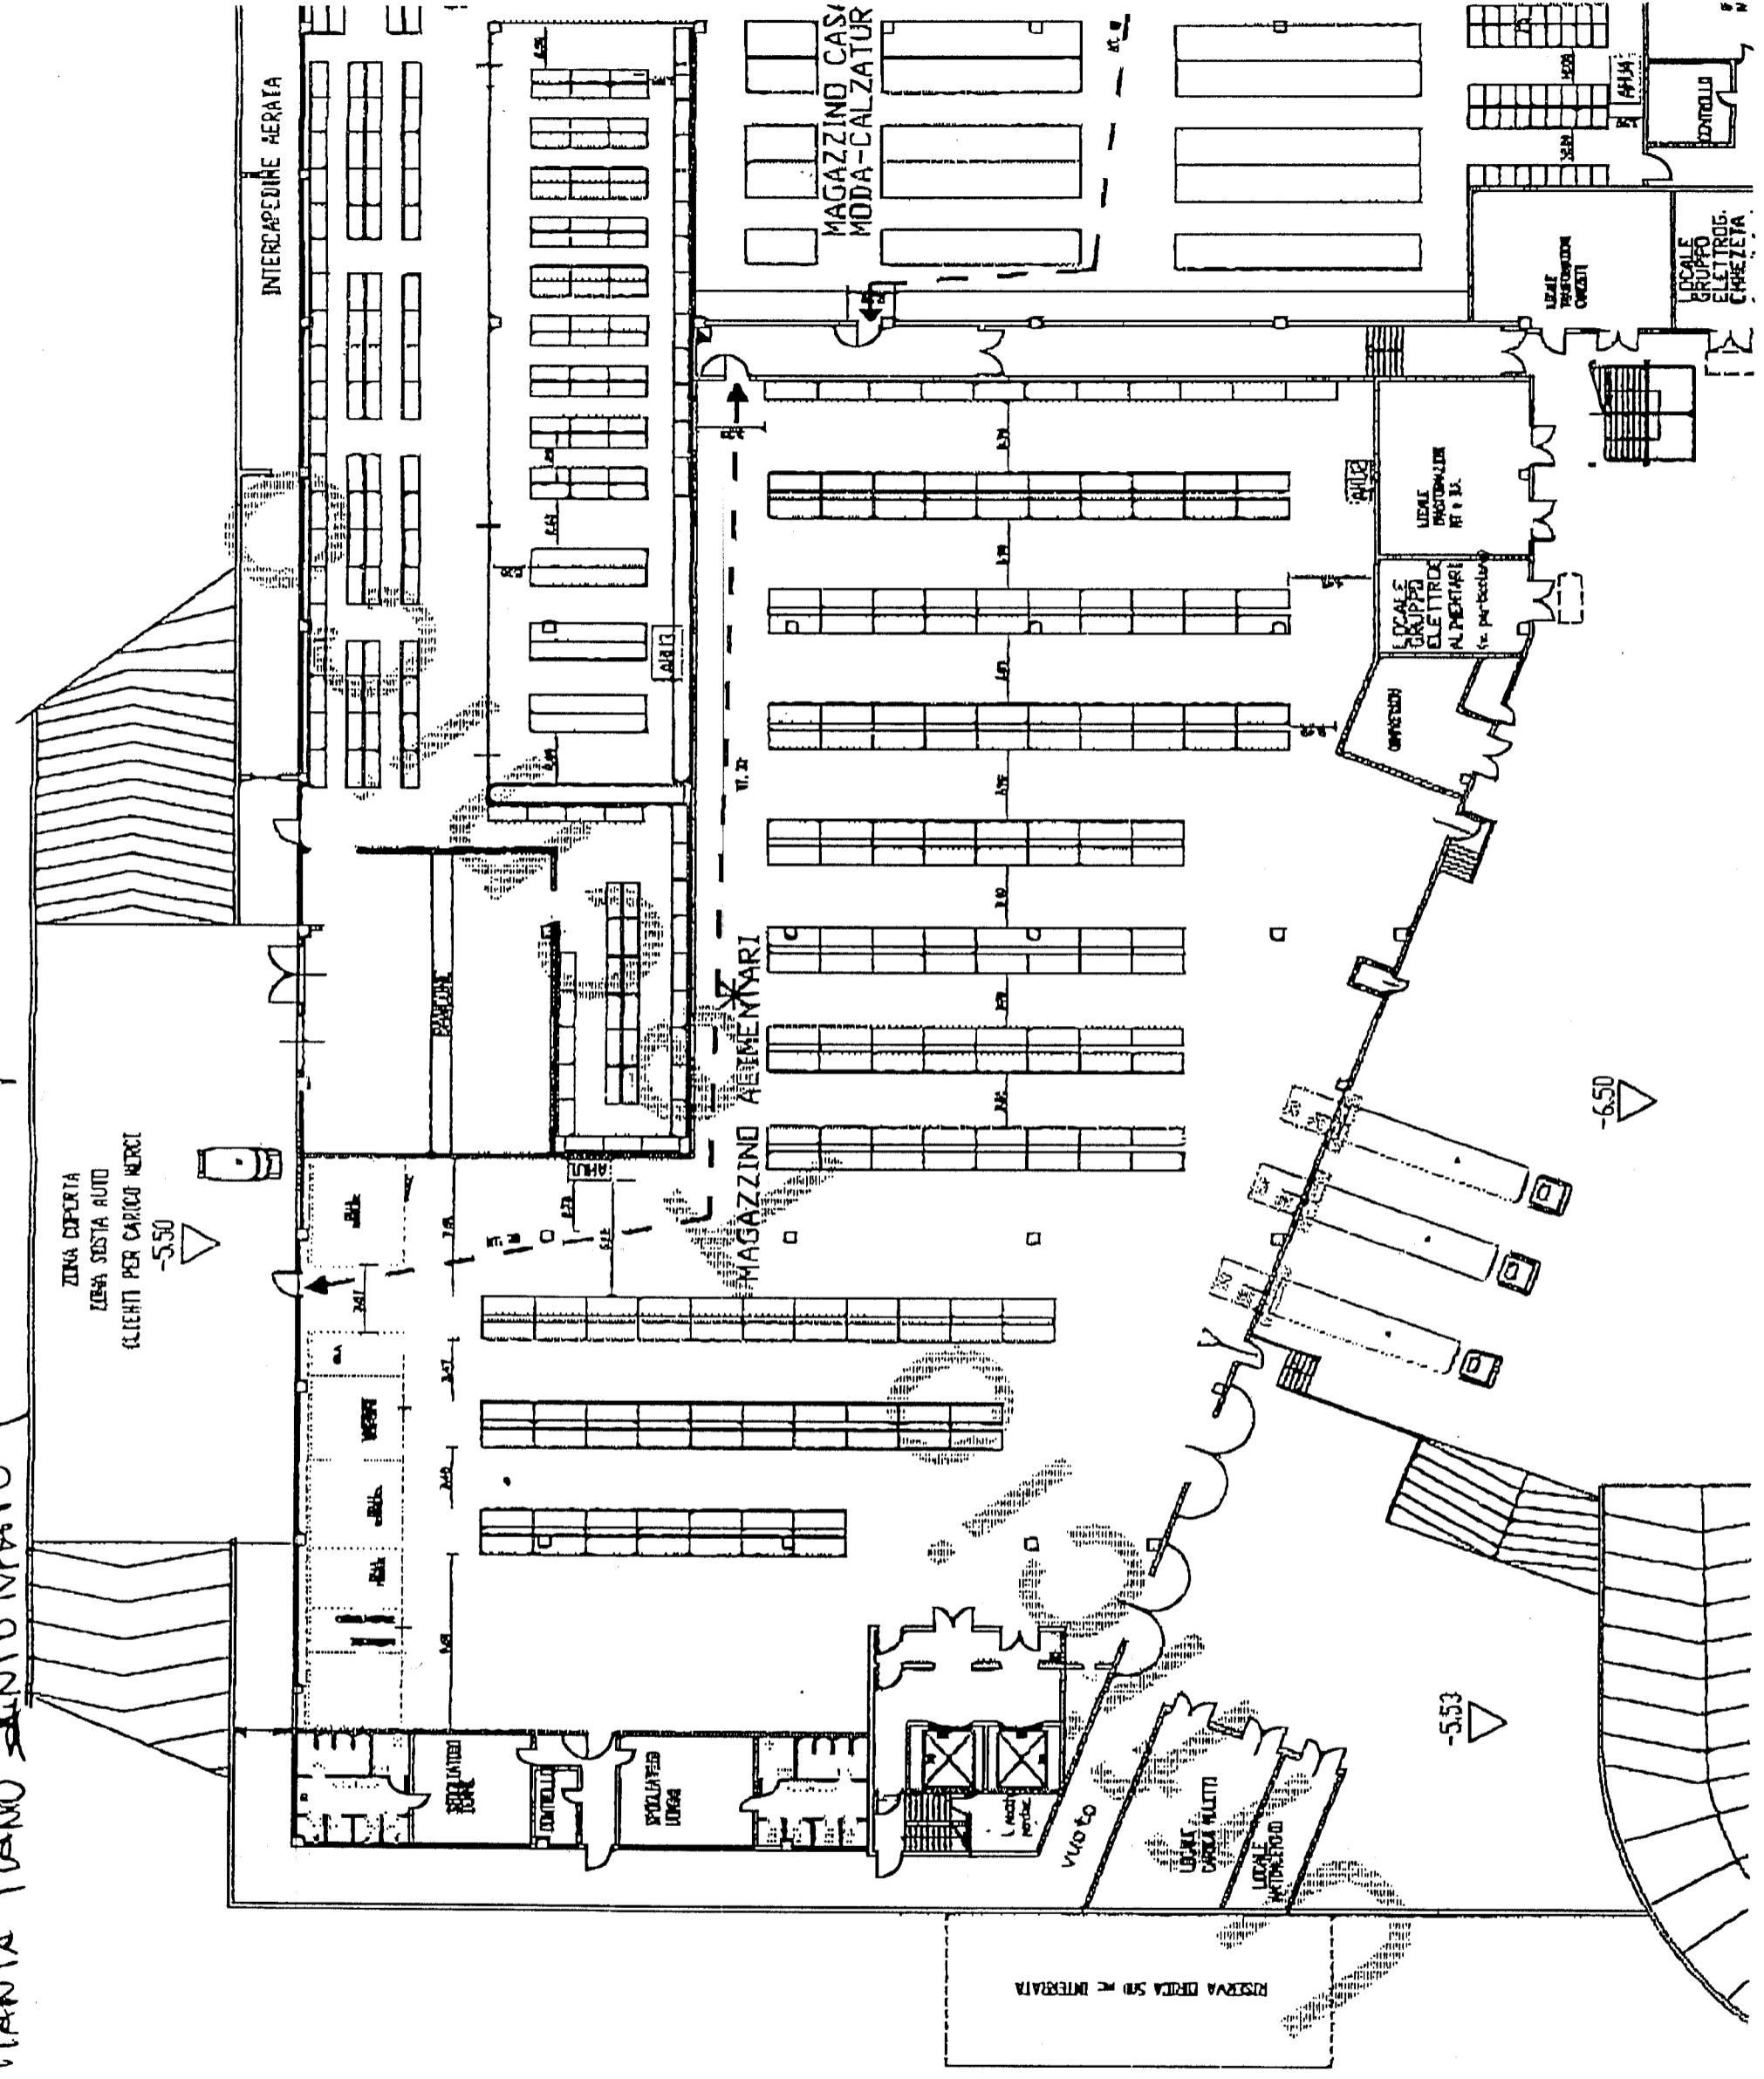

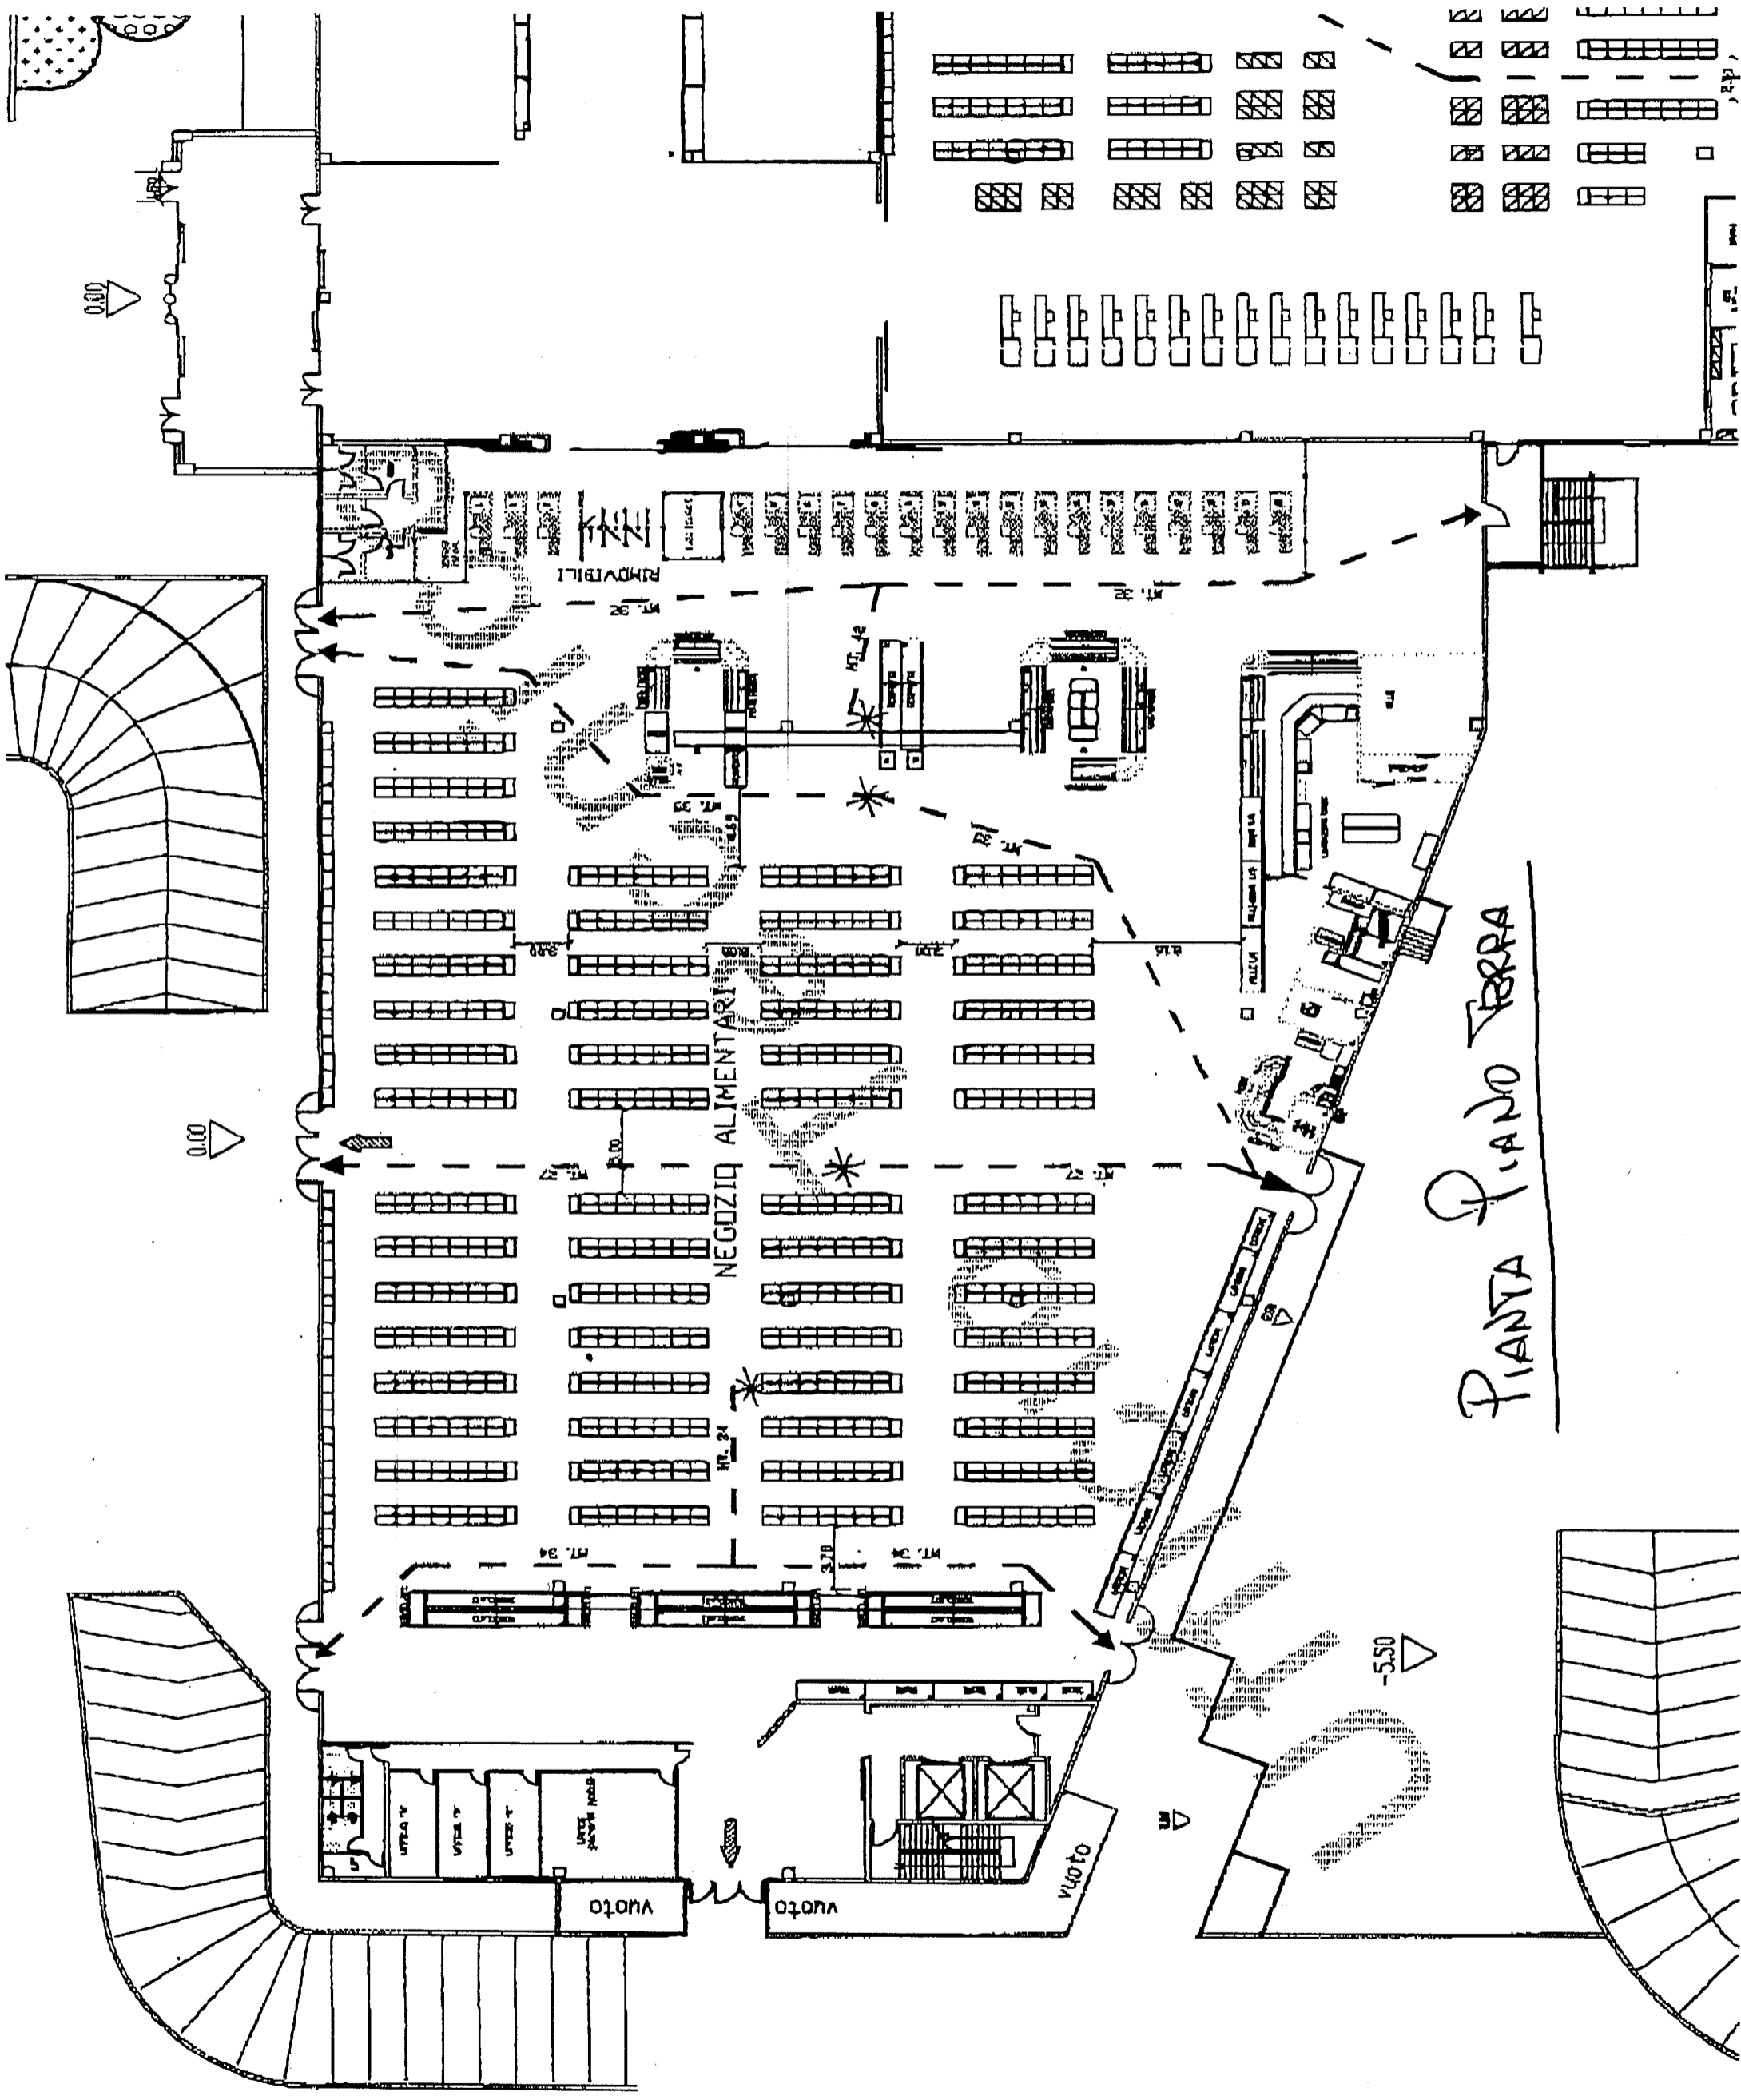

PIANTA PIANO TERRA