




Planimetria generale insediamento
F.52 P.Illa 853

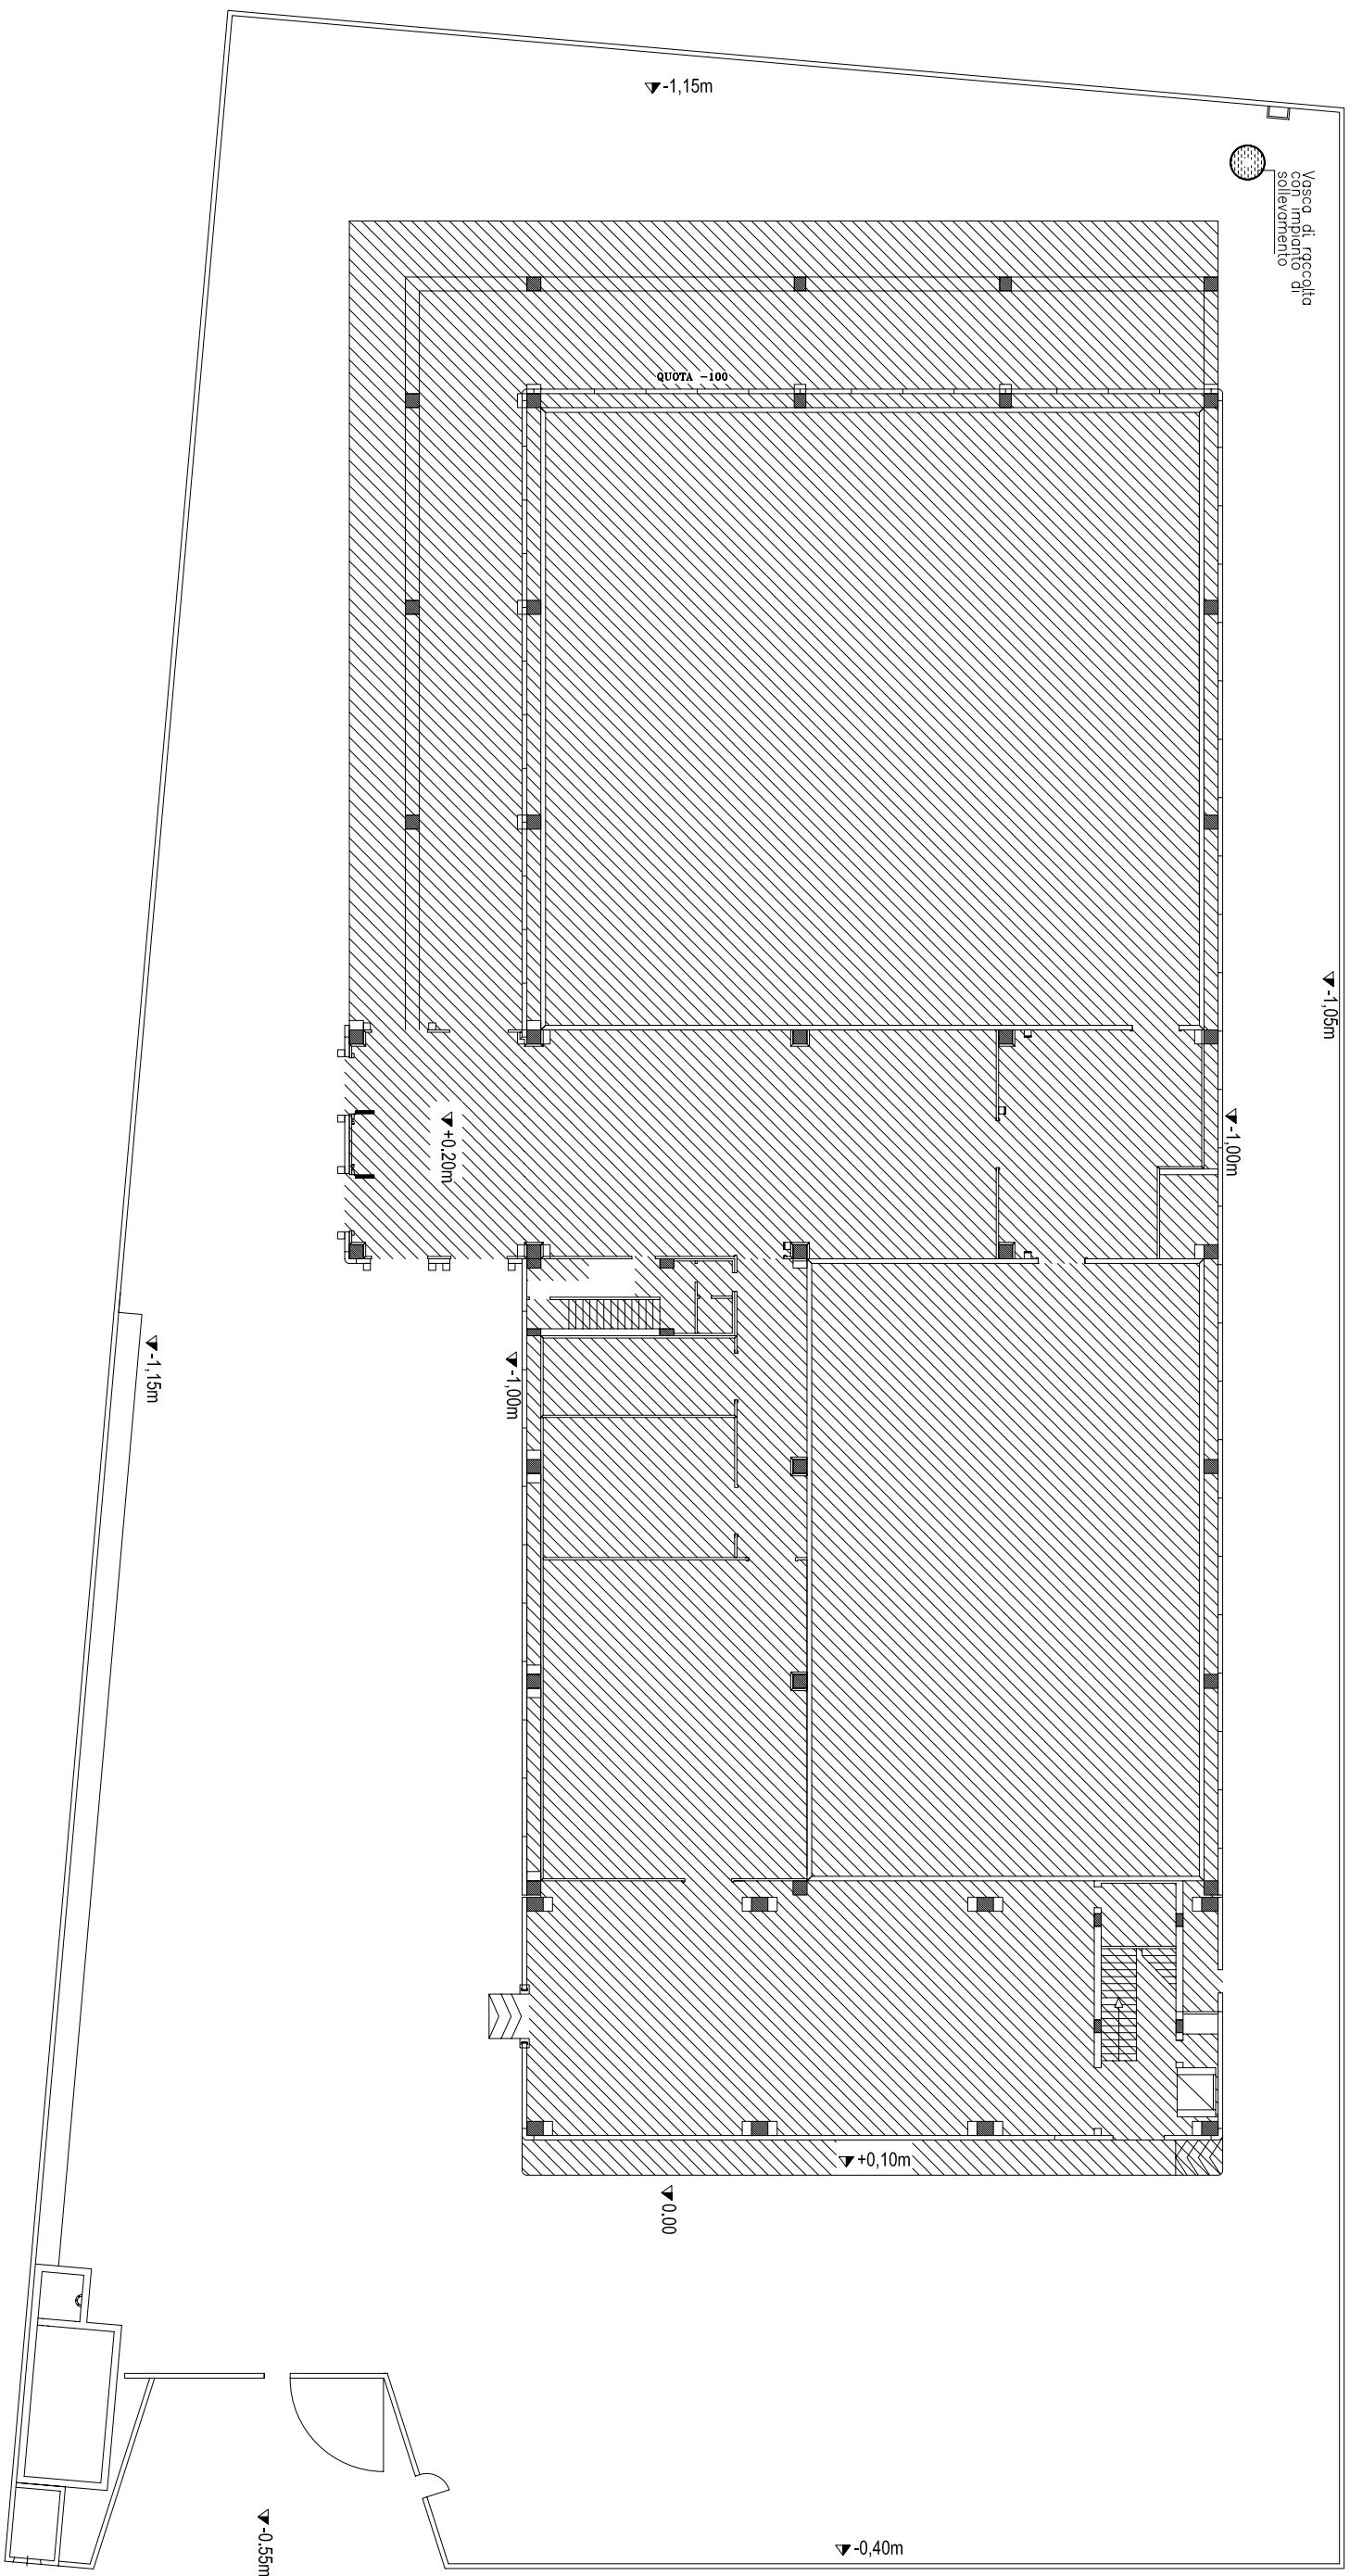

Pianta piano terra
 Zona celle e movimentazione merci
 Scala 1:200

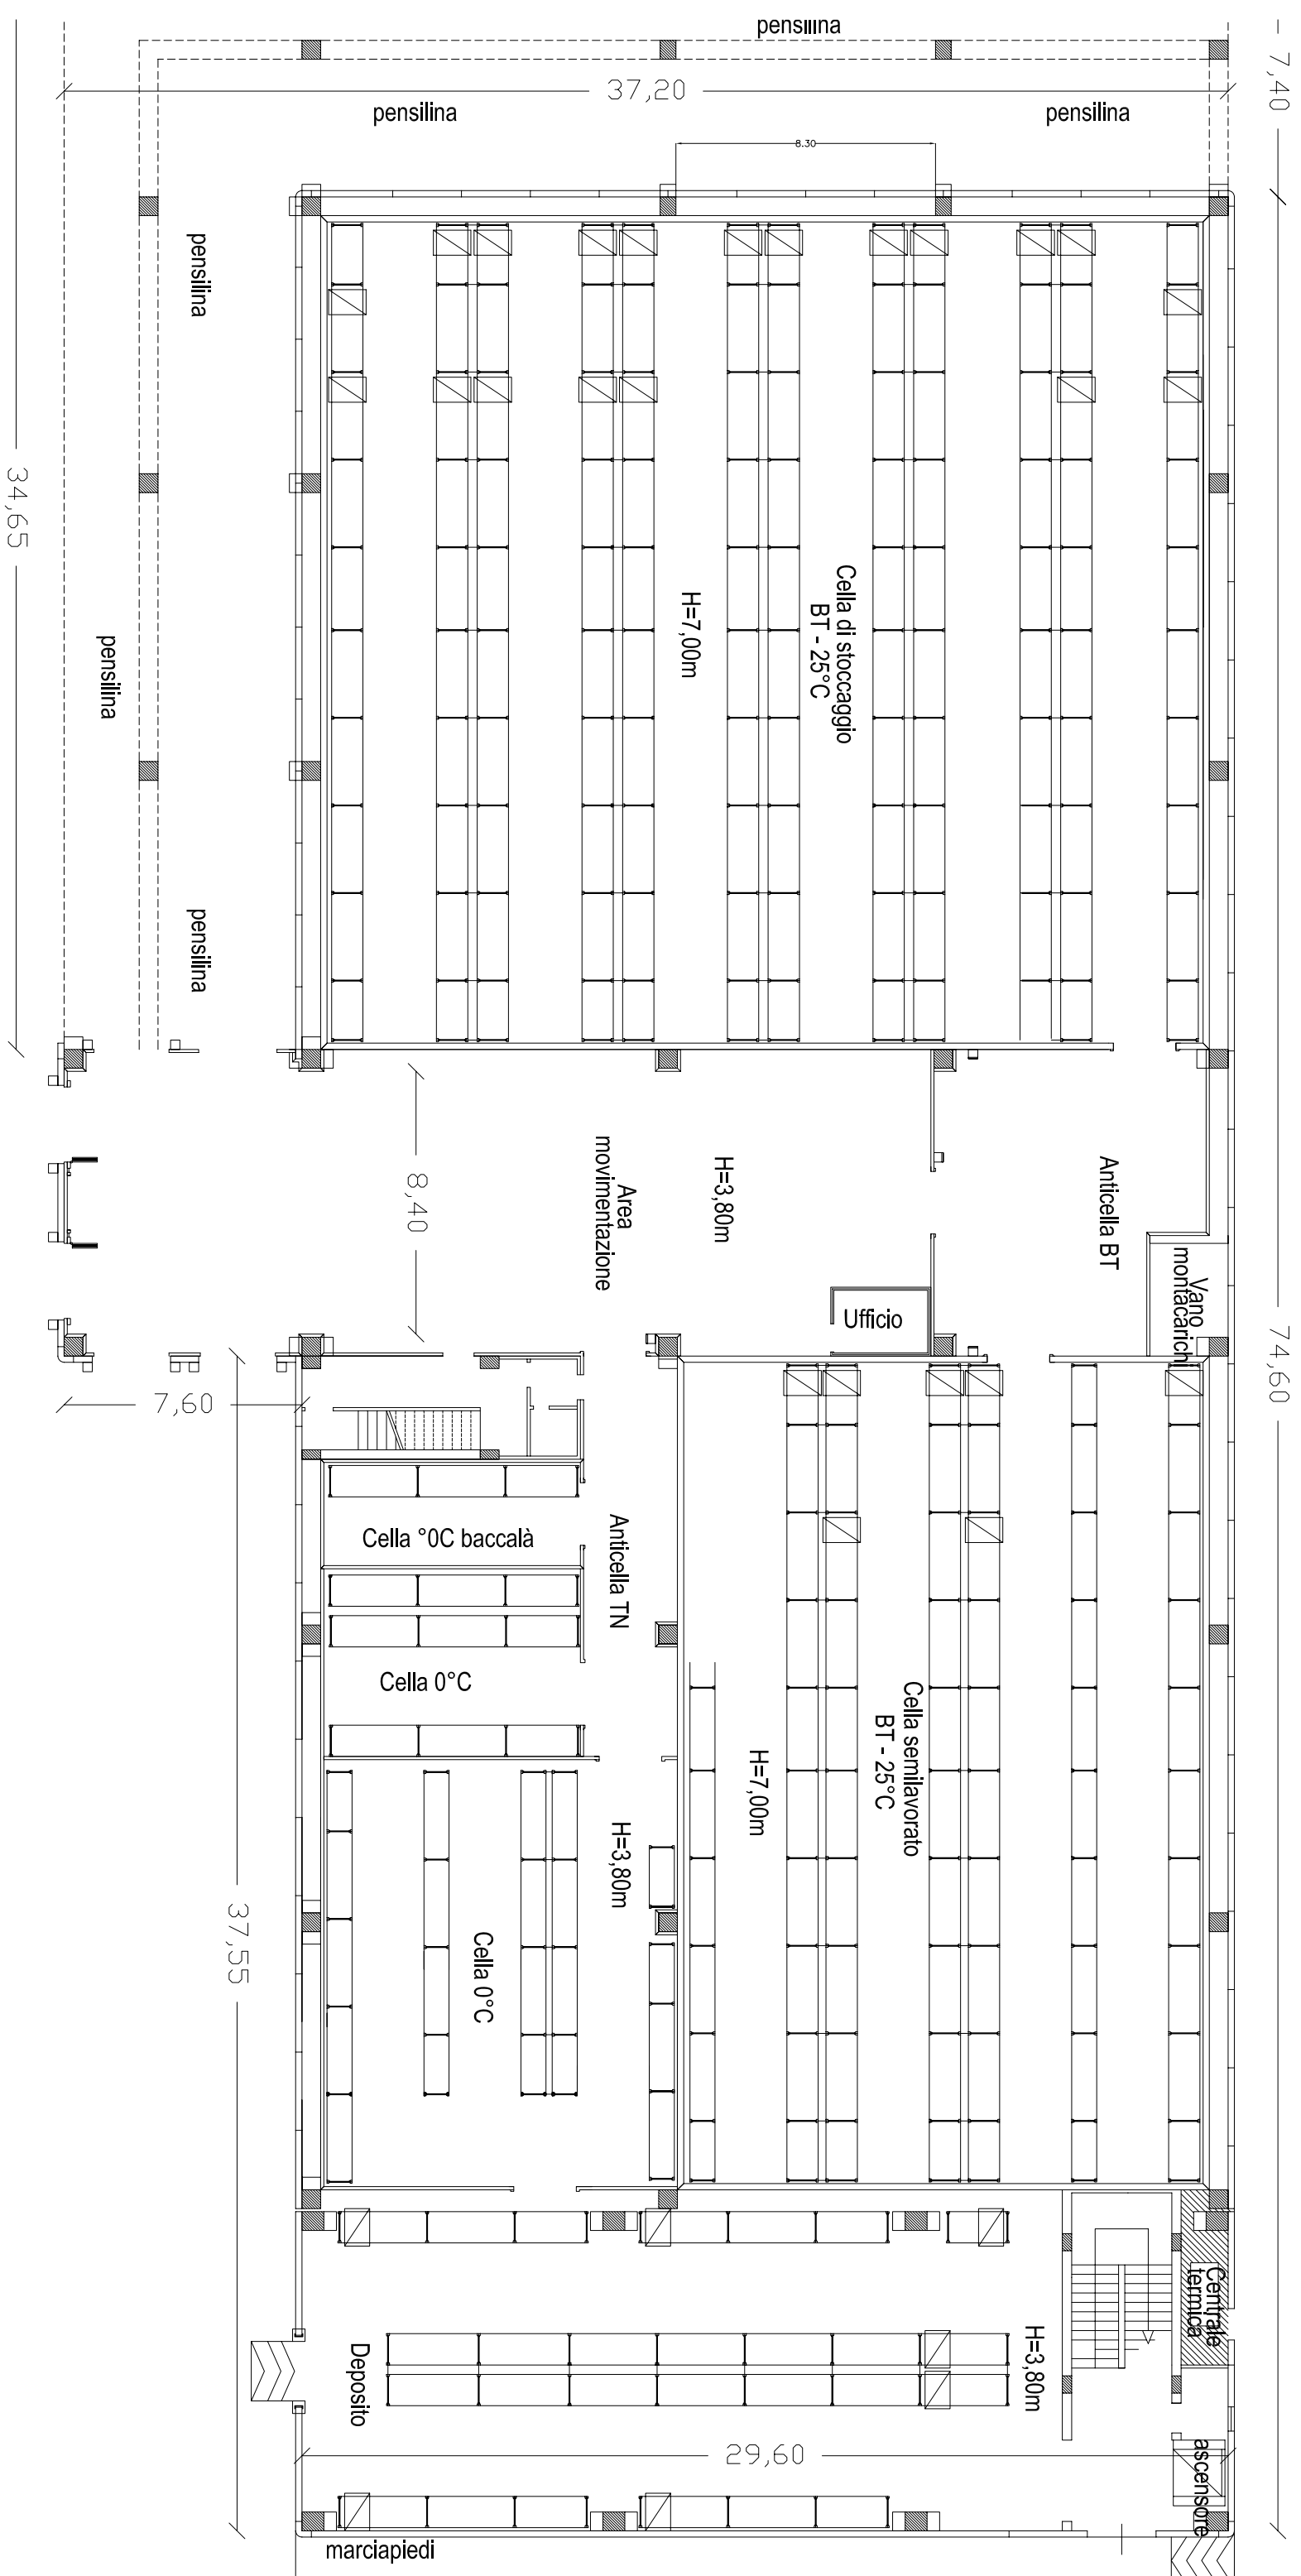

Pianta piano primo
Scala 1:200

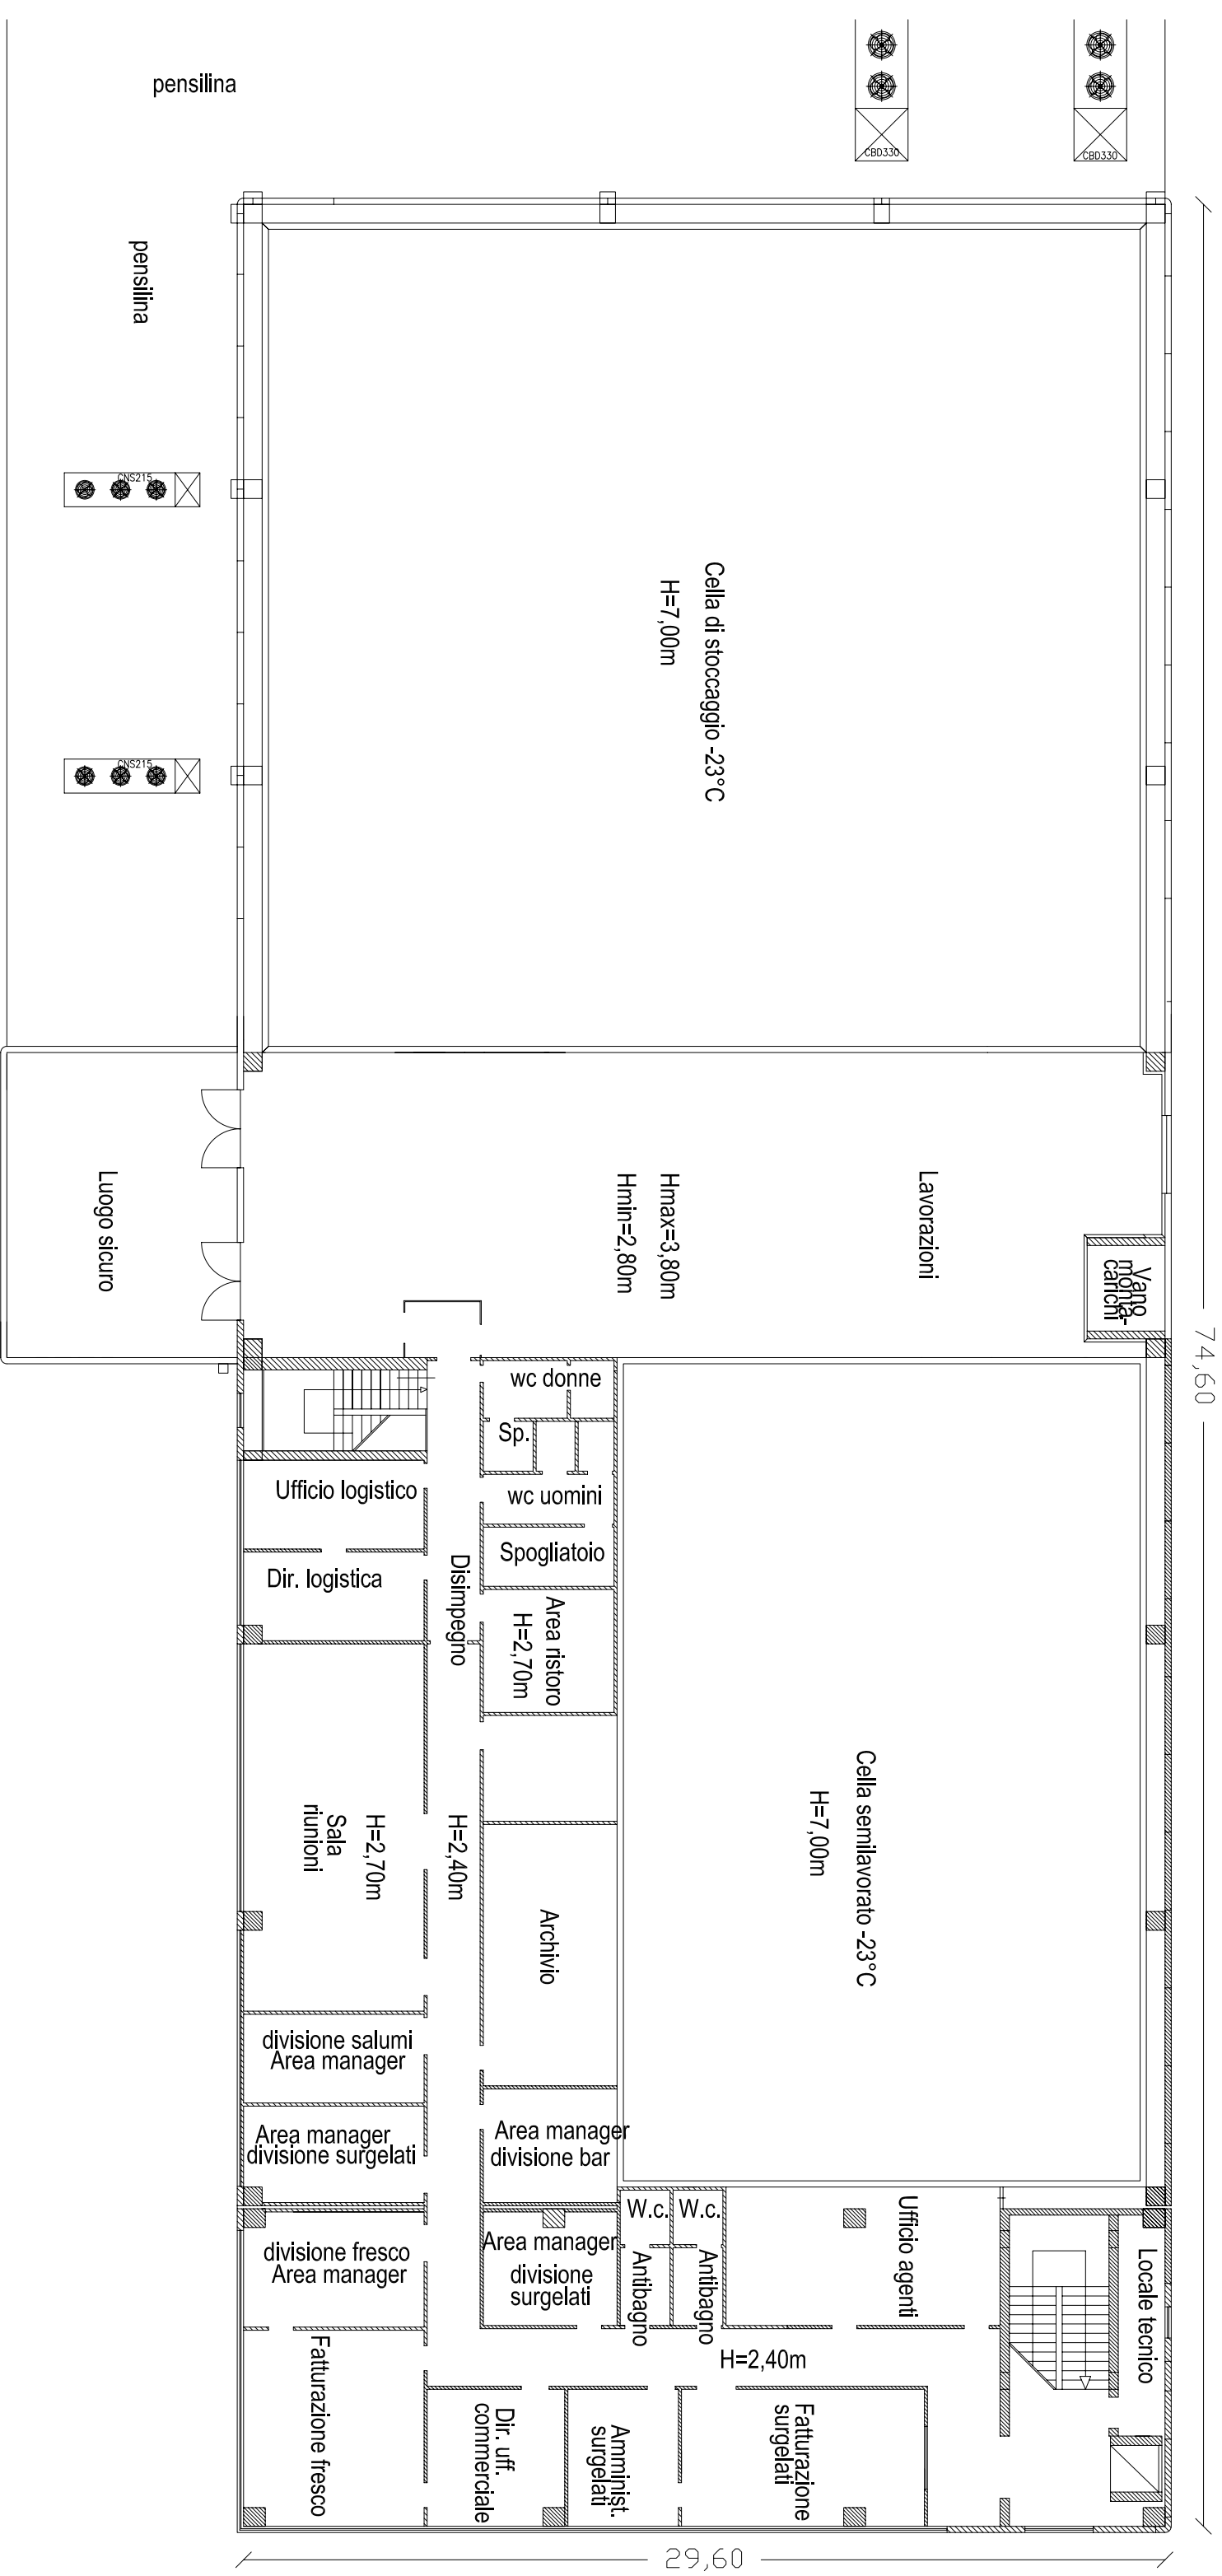

Pianta piano secondo
Scala 1:200

